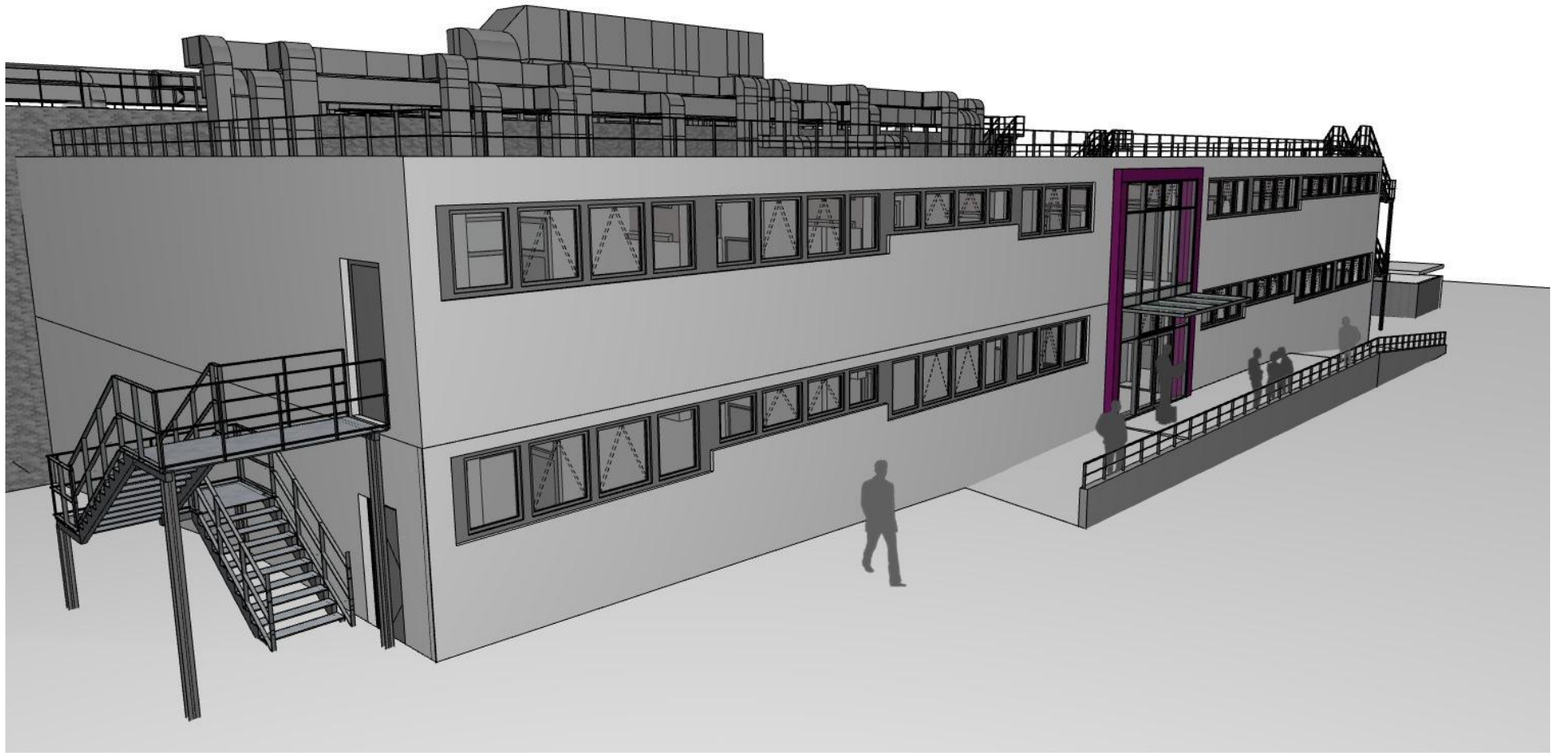

Visualisierung Perspektive
Ost

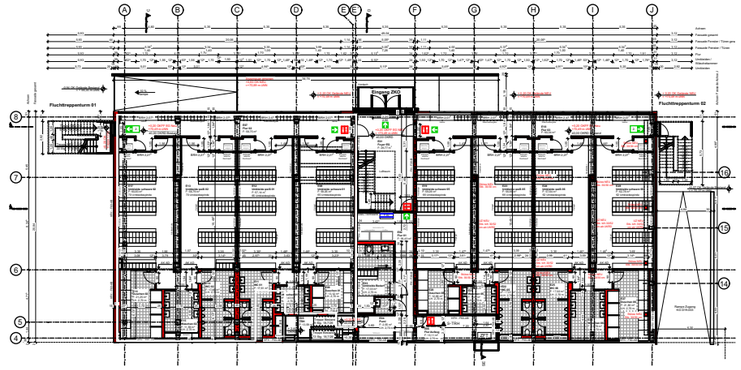

Grundriss Erdgeschoss

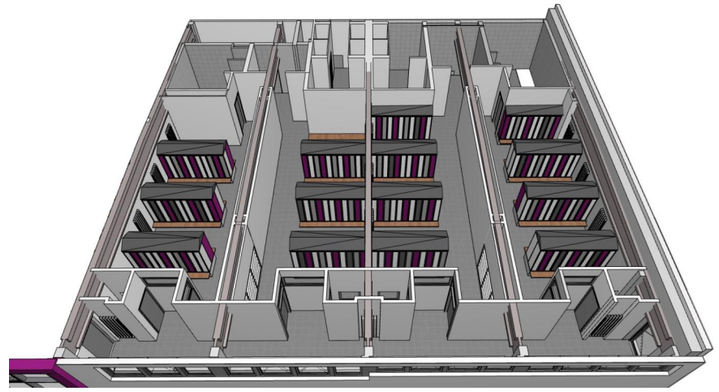

3D Grundriss Umkleidebereiche

Nutzungsänderung und Kernsanierung zur Zentralkaue Ost

Ausführung: 2025/2026, BGF: 1.980 m², BRI: 9.490 m³

Das bisher genutzte Werkstatt- und Lagergebäude der Evonik in Essen, wird zu einem zentralen Kauengebäude umgebaut. Die bereits bestehenden Umkleideplätze der Mitarbeiter der östlichen Produktionsbetriebe, werden in Zukunft hier in acht Umkleide- / Dusch- und WC-Bereichen mit zusätzlichen Nebenräumen untergebracht. Das Gebäude wird, parallel zu dem danebenliegenden Mehrzweckgebäude mit Fahrzeughalle, energetisch und bautechnisch saniert.

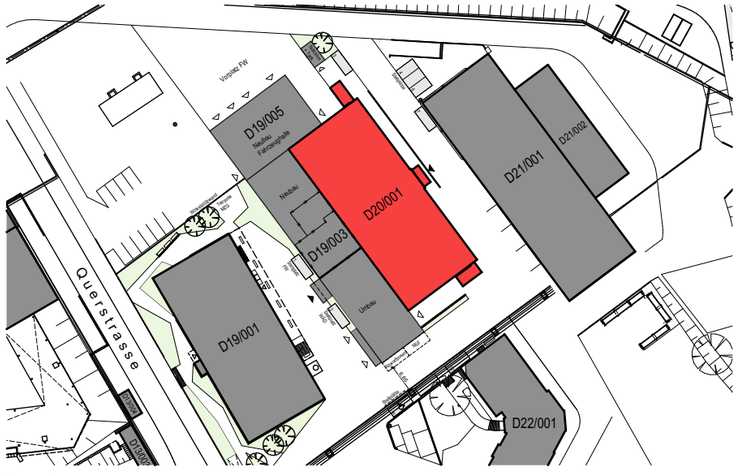

Lageplan

Bestandsfoto